
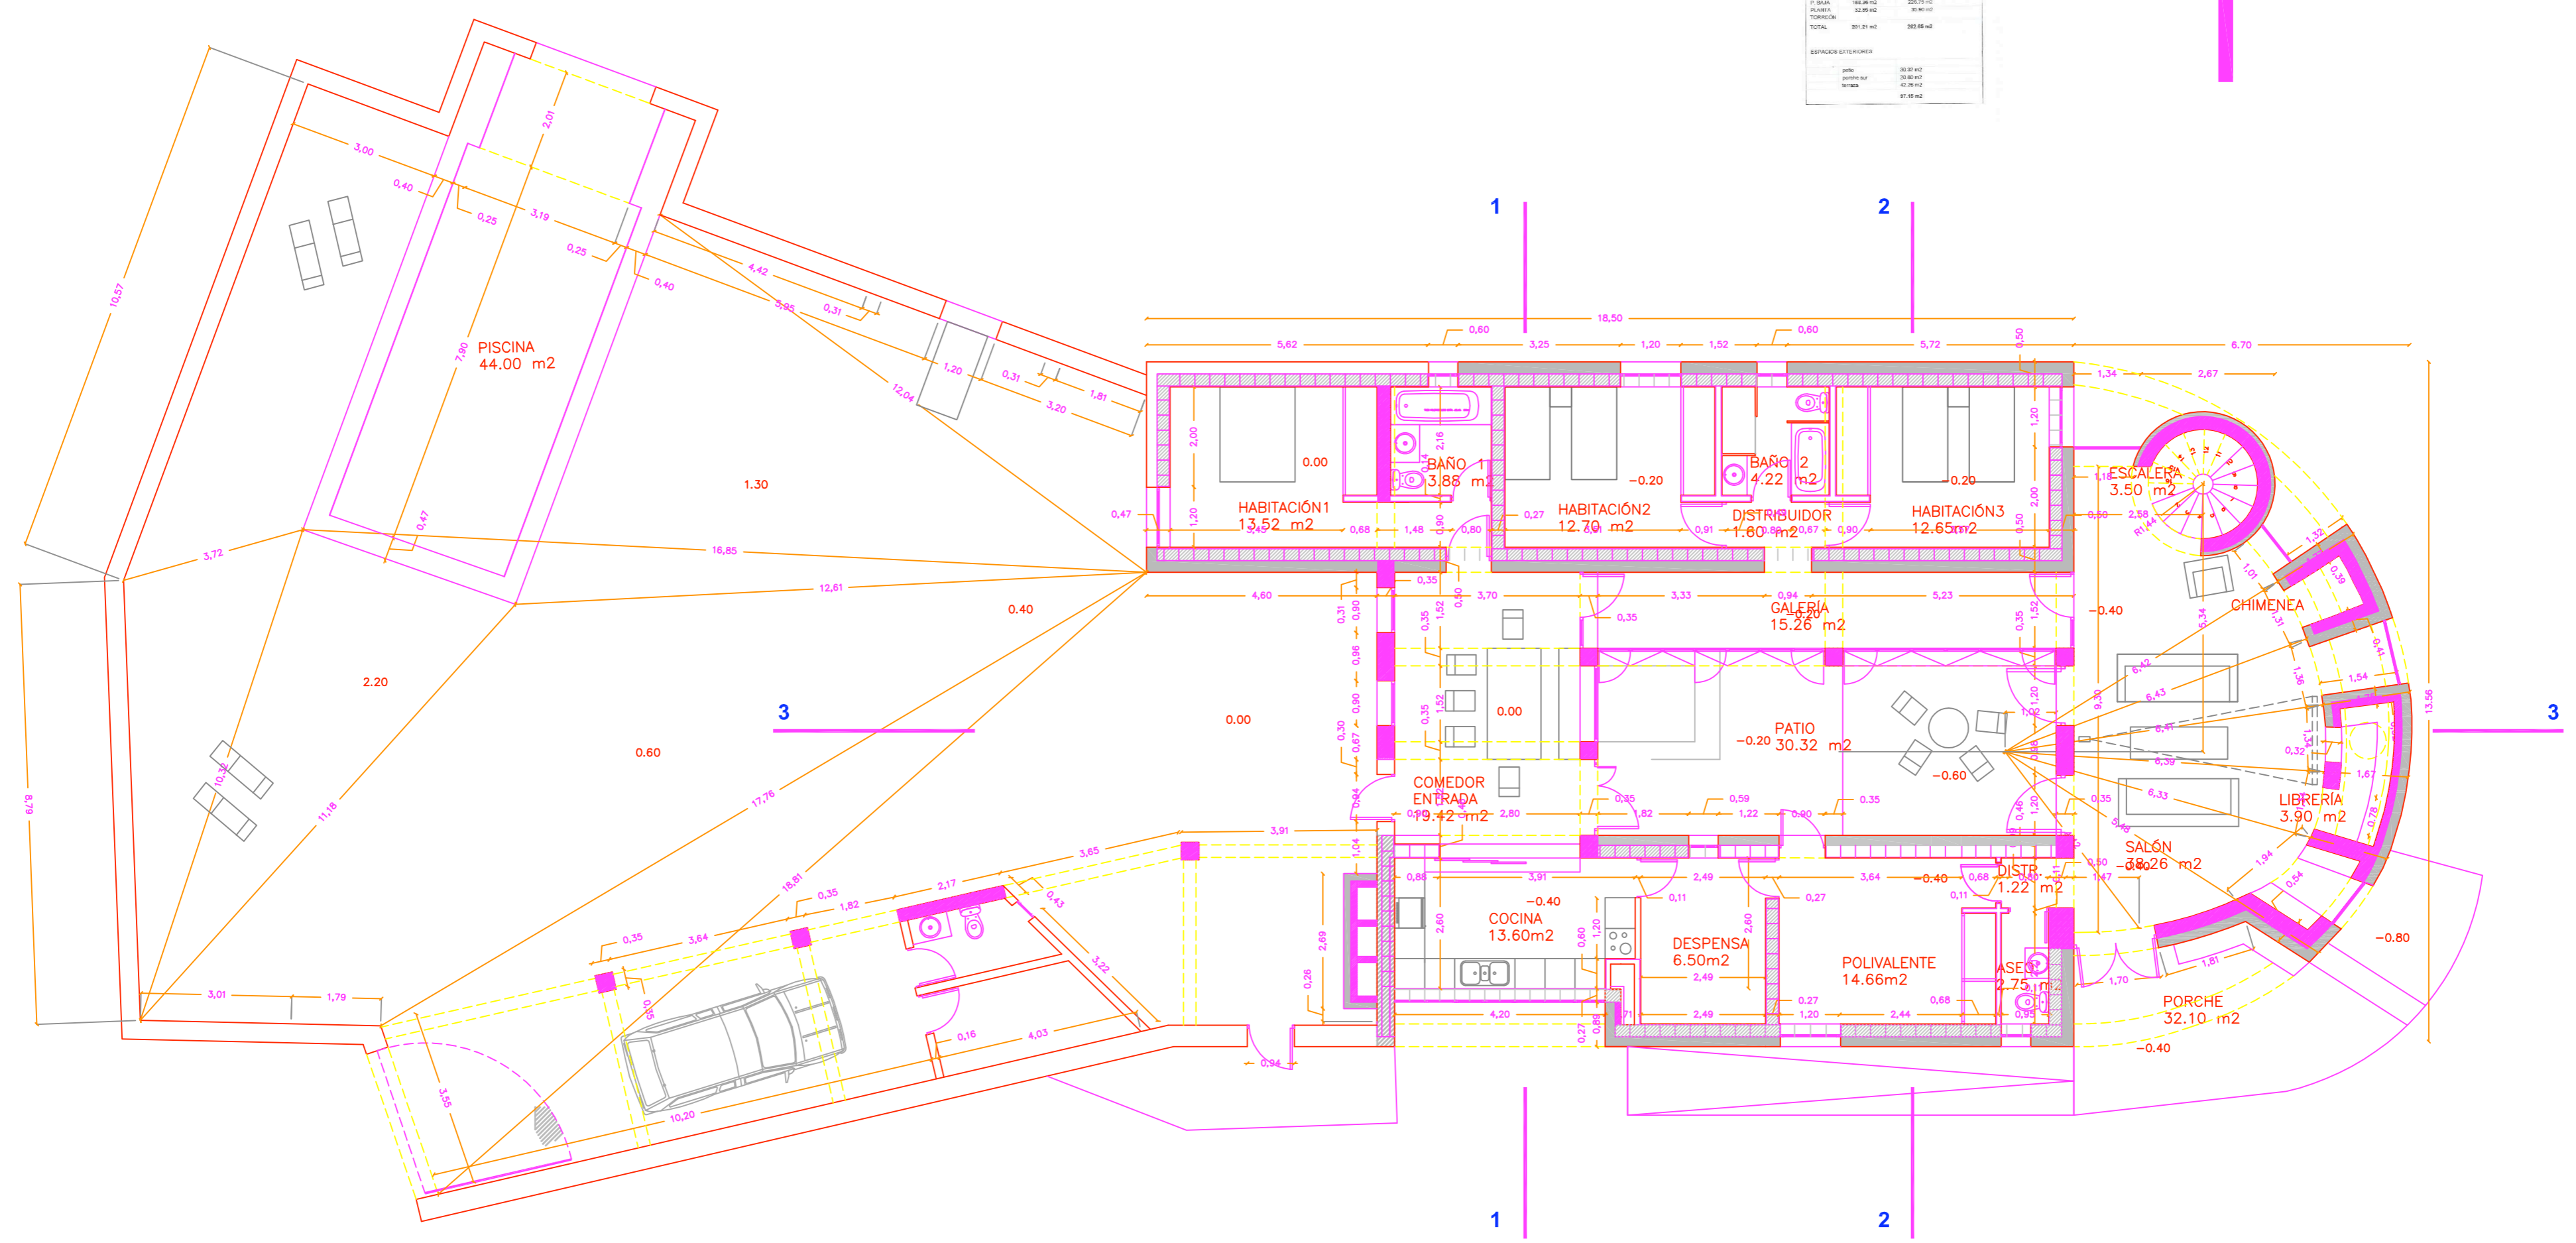


PLANTA	
comedor entrada	19.47 m ²
cocina	13.60 m ²
despensa	6.50 m ²
baño	4.22 m ²
baño 1	3.88 m ²
baño 2	4.22 m ²
habitación 1	13.52 m ²
habitación 2	12.70 m ²
habitación 3	12.65 m ²
habitación 4	1.80 m ²
habitación 5	1.22 m ²
habitación 6	2.75 m ²
habitación 7	3.90 m ²
habitación 8	30.32 m ²
habitación 9	15.26 m ²
habitación 10	14.66 m ²
habitación 11	32.10 m ²
habitación 12	44.00 m ²
habitación 13	3.50 m ²
habitación 14	3.90 m ²
habitación 15	9.42 m ²
habitación 16	1.22 m ²
habitación 17	2.75 m ²
habitación 18	3.90 m ²
habitación 19	30.32 m ²
habitación 20	15.26 m ²
habitación 21	14.66 m ²
habitación 22	32.10 m ²
habitación 23	44.00 m ²
habitación 24	3.50 m ²
habitación 25	3.90 m ²
habitación 26	9.42 m ²
habitación 27	1.22 m ²
habitación 28	2.75 m ²
habitación 29	3.90 m ²
habitación 30	30.32 m ²
habitación 31	15.26 m ²
habitación 32	14.66 m ²
habitación 33	32.10 m ²
habitación 34	44.00 m ²
habitación 35	3.50 m ²
habitación 36	3.90 m ²
habitación 37	9.42 m ²
habitación 38	1.22 m ²
habitación 39	2.75 m ²
habitación 40	3.90 m ²
habitación 41	30.32 m ²
habitación 42	15.26 m ²
habitación 43	14.66 m ²
habitación 44	32.10 m ²
habitación 45	44.00 m ²
habitación 46	3.50 m ²
habitación 47	3.90 m ²
habitación 48	9.42 m ²
habitación 49	1.22 m ²
habitación 50	2.75 m ²
habitación 51	3.90 m ²
habitación 52	30.32 m ²
habitación 53	15.26 m ²
habitación 54	14.66 m ²
habitación 55	32.10 m ²
habitación 56	44.00 m ²
habitación 57	3.50 m ²
habitación 58	3.90 m ²
habitación 59	9.42 m ²
habitación 60	1.22 m ²
habitación 61	2.75 m ²
habitación 62	3.90 m ²
habitación 63	30.32 m ²
habitación 64	15.26 m ²
habitación 65	14.66 m ²
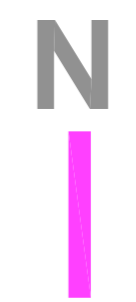

planta baja

CASA FARALLÓ
 FINAL DE OBRA PROYECTO de
 REHABILITACIÓN de VIVIENDA para
 ALOJAMIENTO RURAL. BENMAUREL.
 propiedad: Elisabeth y Christian Smith

plano
03

escala 1/100
 enero 2007

arquitectos: Alvaro Guerrero colg.13.973 / Inaki Alonso colg.13.177 / Elisabeth Smith / Christian Smith