


Planta 1ª

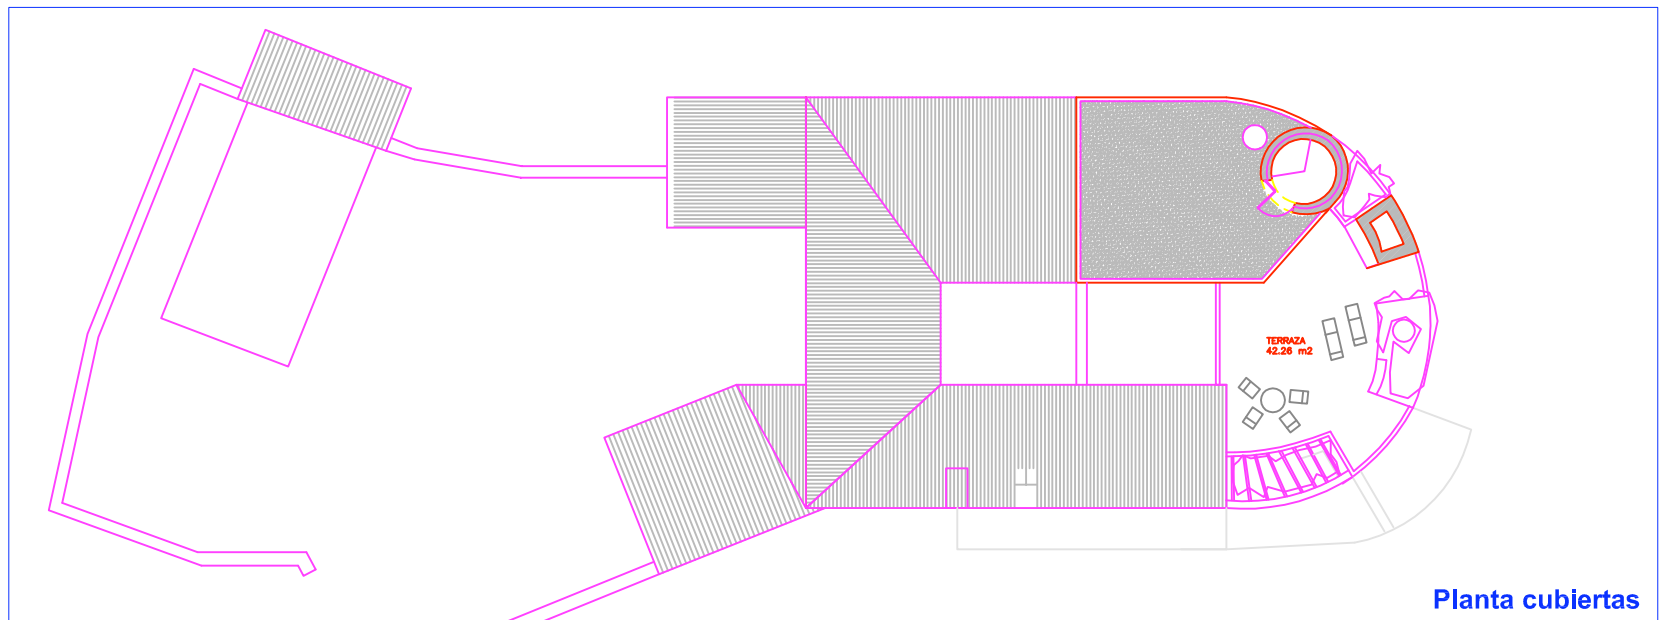

Planta cubiertas

Estudio **B612**
Bioarquitectura y sostenibilidad

planta primera y cubiertas

CASA FARALLÓ
FINAL DE OBRA PROYECTO de
REHABILITACIÓN de VIVIENDA para
ALOJAMIENTO RURAL. BENIMAUREL.
propiedad: Elisabeth y Christian Smith

plano
04

arquitectos: Alvaro Guerrero colg.13.973 Iñaki Alonso colg.13.177 Elisabeth Smith Christian Smith la propiedad:
escala 1/100 y 1/200
enero 2007